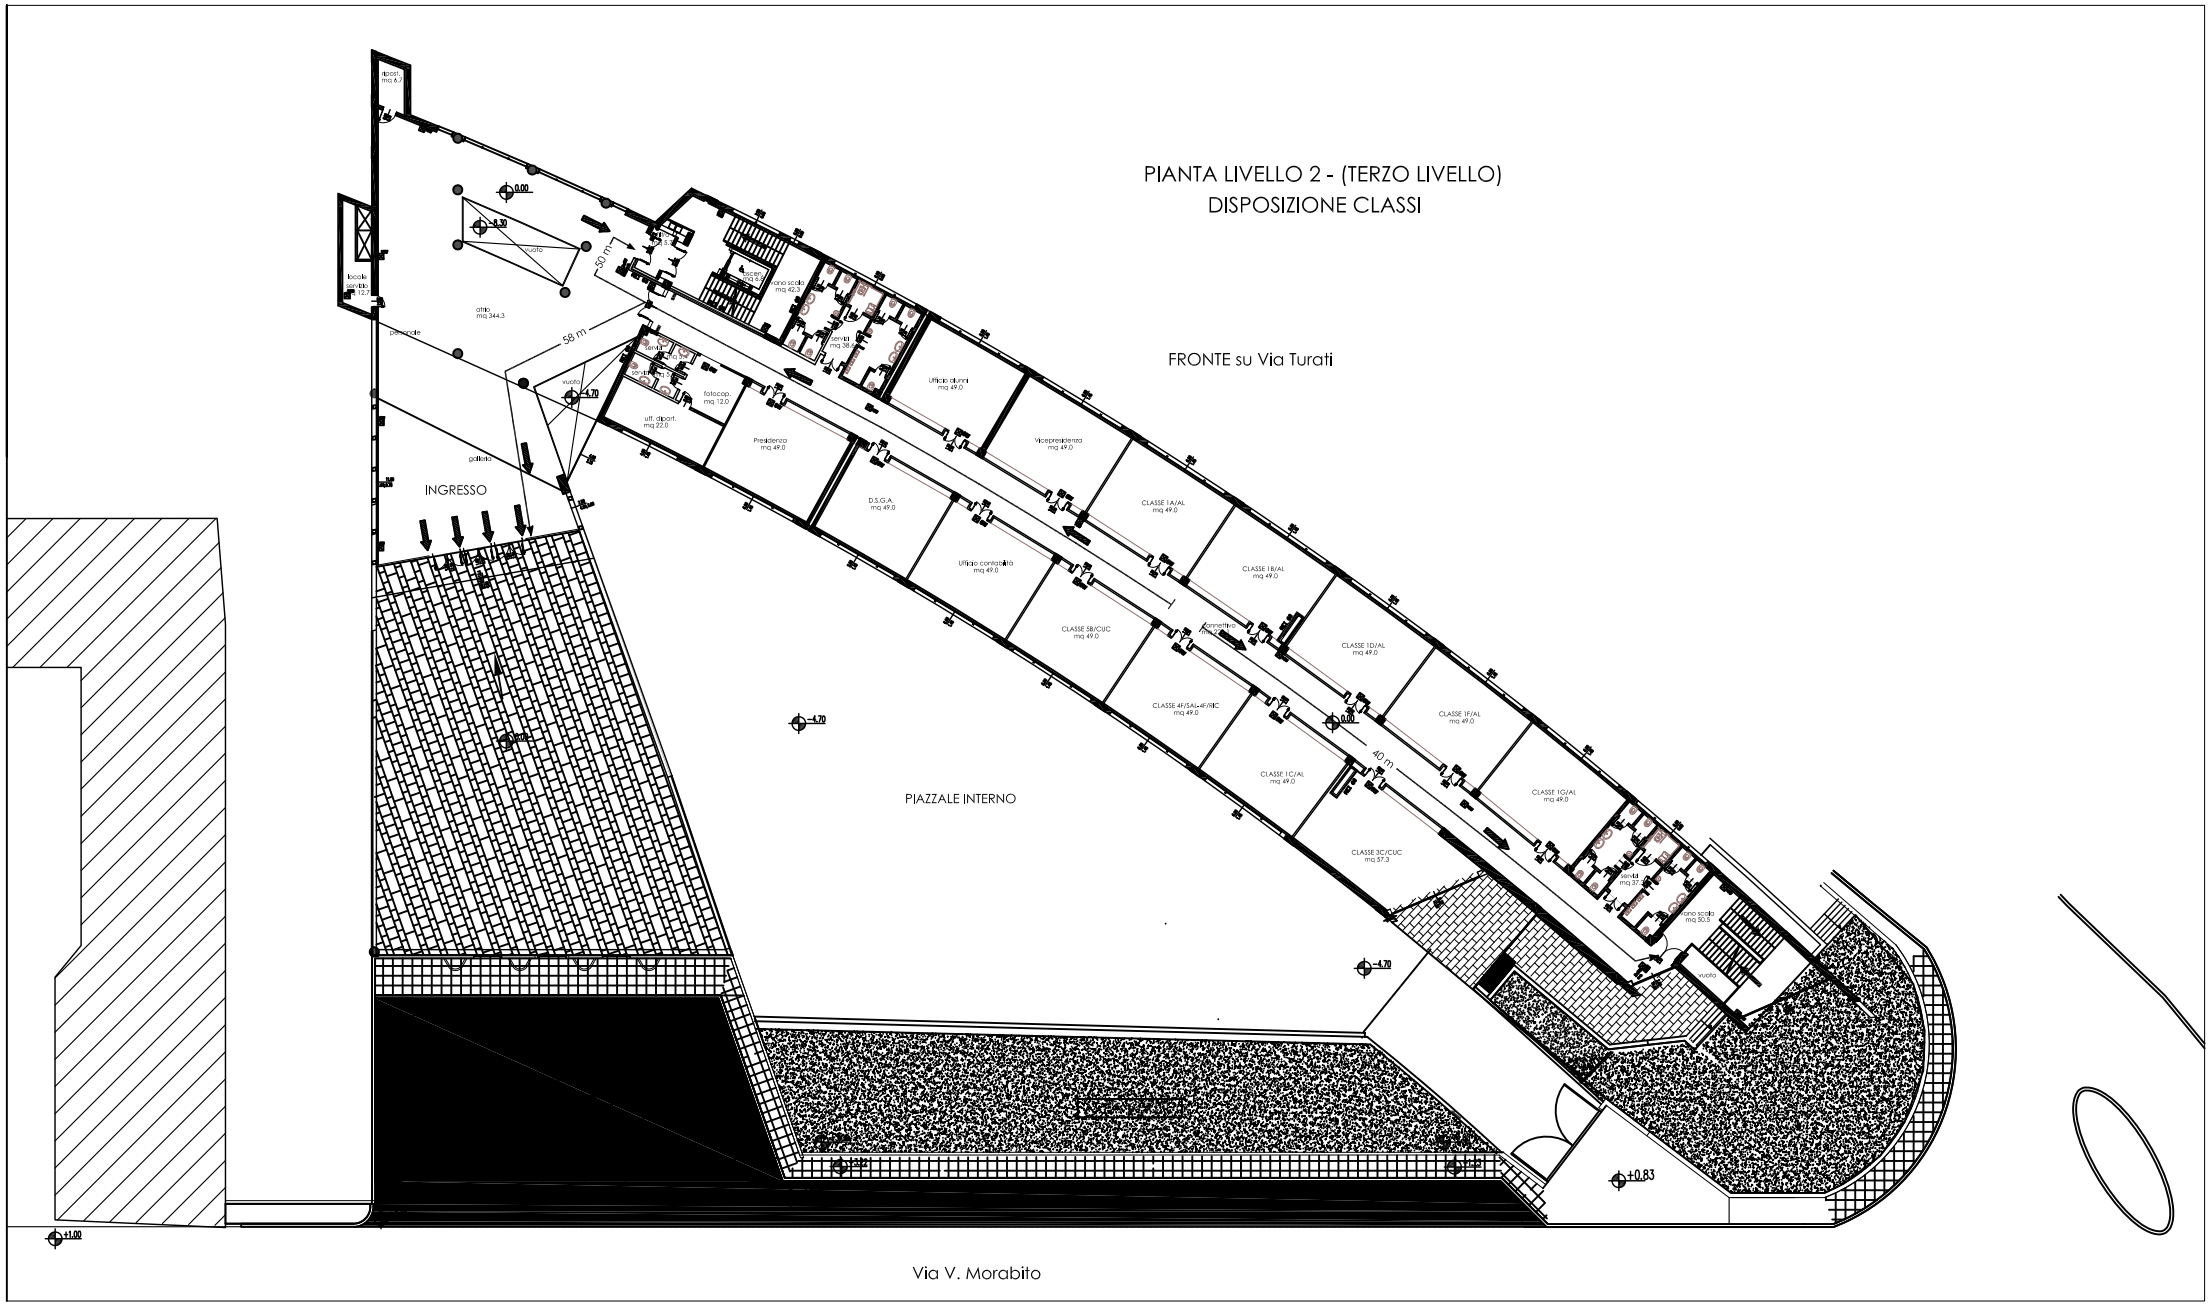
PIANTA LIVELLO 2 - (TERZO LIVELLO)
DISPOSIZIONE CLASSI
FRONTE su Via Turati
INGRESSO
PIAZZALE INTERNO
Via V. Morabito
50 m
58 m
40 m
0.00
-8.30
-4.70
+0.83
+1.00
ripost. mq 6.7
locale servizio mq 12.7
atrio mq 344.3
vuoto
pensionato
galleria
uff. dipart. mq 22.0
fotocop. mq 12.0
Presidenza mq 49.0
D.S.G.A. mq 49.0
Ufficio contabilità mq 49.0
Ufficio alunni mq 49.0
Vicepresidenza mq 49.0
CLASSE 1A/AL mq 49.0
CLASSE 1B/AL mq 49.0
CLASSE 1D/AL mq 49.0
CLASSE 1F/AL mq 49.0
CLASSE 1G/AL mq 49.0
CLASSE 1C/AL mq 49.0
CLASSE 3C/CUC mq 57.3
CLASSE 4F/SAL-4F/RIC mq 49.0
CLASSE 5B/CUC mq 49.0
servizi mq 38.9
servizi mq 37.3
vano scala mq 42.3
vano scala mq 50.5